

Politische Gemeinde

Wilten



Entwurf Verkehrsordnung (Einwendungsverfahren)

Gemeinde, Ort	Wilten
Strasse, Weg	Lerchenfeldstrasse
Antragsteller	Gemeinde Wilten
Anordnung	Parkierungsanordnung

Mit Eingabe vom 16. Juni 2026 beantragt die Gemeinde dem Departement für Bau und Umwelt den Erlass folgender Verkehrsordnung:

Die Markierung von 4 Parkfeldern (weiss markiert), 6.22 "Parkverbotslinie" und 4.18 "Parkieren mit Parkscheibe" mit Zusatz "max. 4 Std" gemäss Situationsplan vom 22. Juni 2026.

Der Situationsplan kann bei der Gemeinde Wilten eingesehen werden.

Hinweis:

Zum Entwurf können innert 20 Tagen ab Publikation beim Departement für Bau und Umwelt, Rechtsdienst, Promenade, 8510 Frauenfeld schriftliche Einwendungen eingereicht werden. Das Einwendungsverfahren ist kein förmliches Einspracheverfahren. Es dient der allseitigen Information, wobei kein Einspracheentscheid ergeht.

Wilten, 24. Juni 2026

Der Gemeinderat

Kanton Thurgau
Gemeinde Wilen



Parkverbot

Lerchenfeldstrasse 19, 21, 23

Wilen

2026

Situation 1:500

| Vorprojekt | **Bau-/Auflageprojekt** | Submission | Ausführungsprojekt | PaW |



Kielholz + Stäheli AG

Bauingenieur- und Planungsbüro
Bahnhofstrasse 34b
8360 Eschlikon

Telefon 071 971 11 75
info@ks-ingenieure.ch
www.ks-ingenieure.ch


PLAN-NR. 10000.415-2

FORMAT: 30/ 63

INDEX	ENTW.	GEZ.	KONTR.	DAT.
	R.N.	V.F.		22.06.2026

AUSFERTIGUNG FÜR:

GENEHMIGUNG:

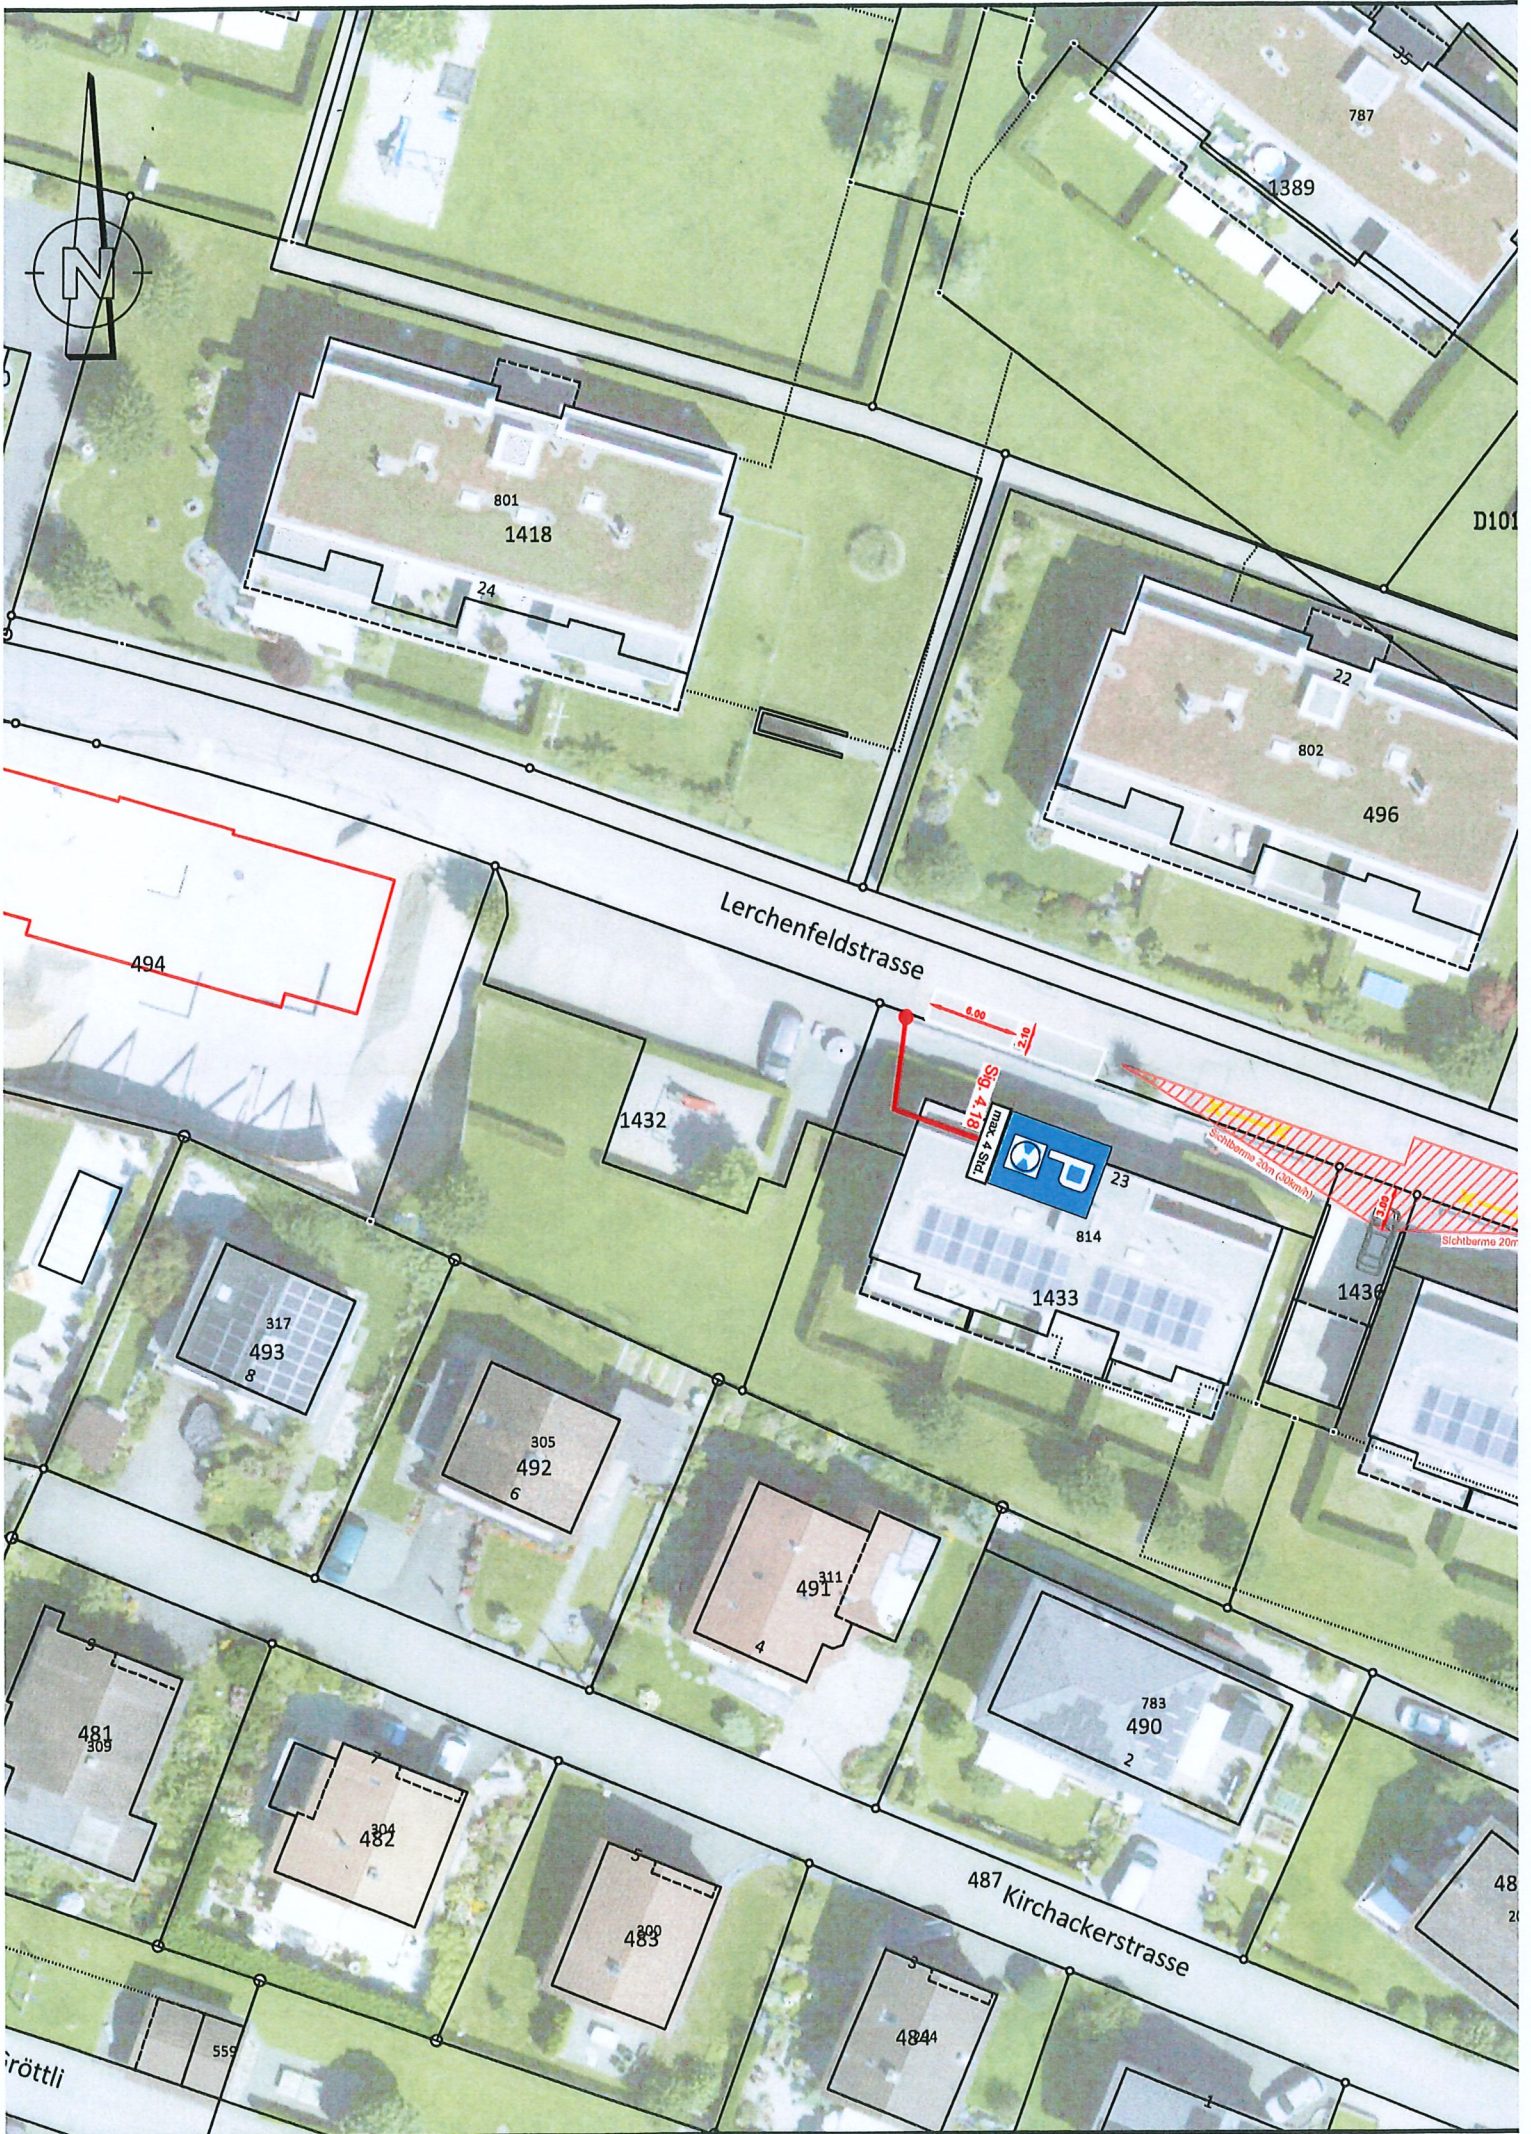

Lerchenfeldstrasse




Süd 4,18
max. 4 Stk.

Sichtbarke 20m (30km/h)
Sichtbarke 20m

487 Kirchackerstrasse

röttli

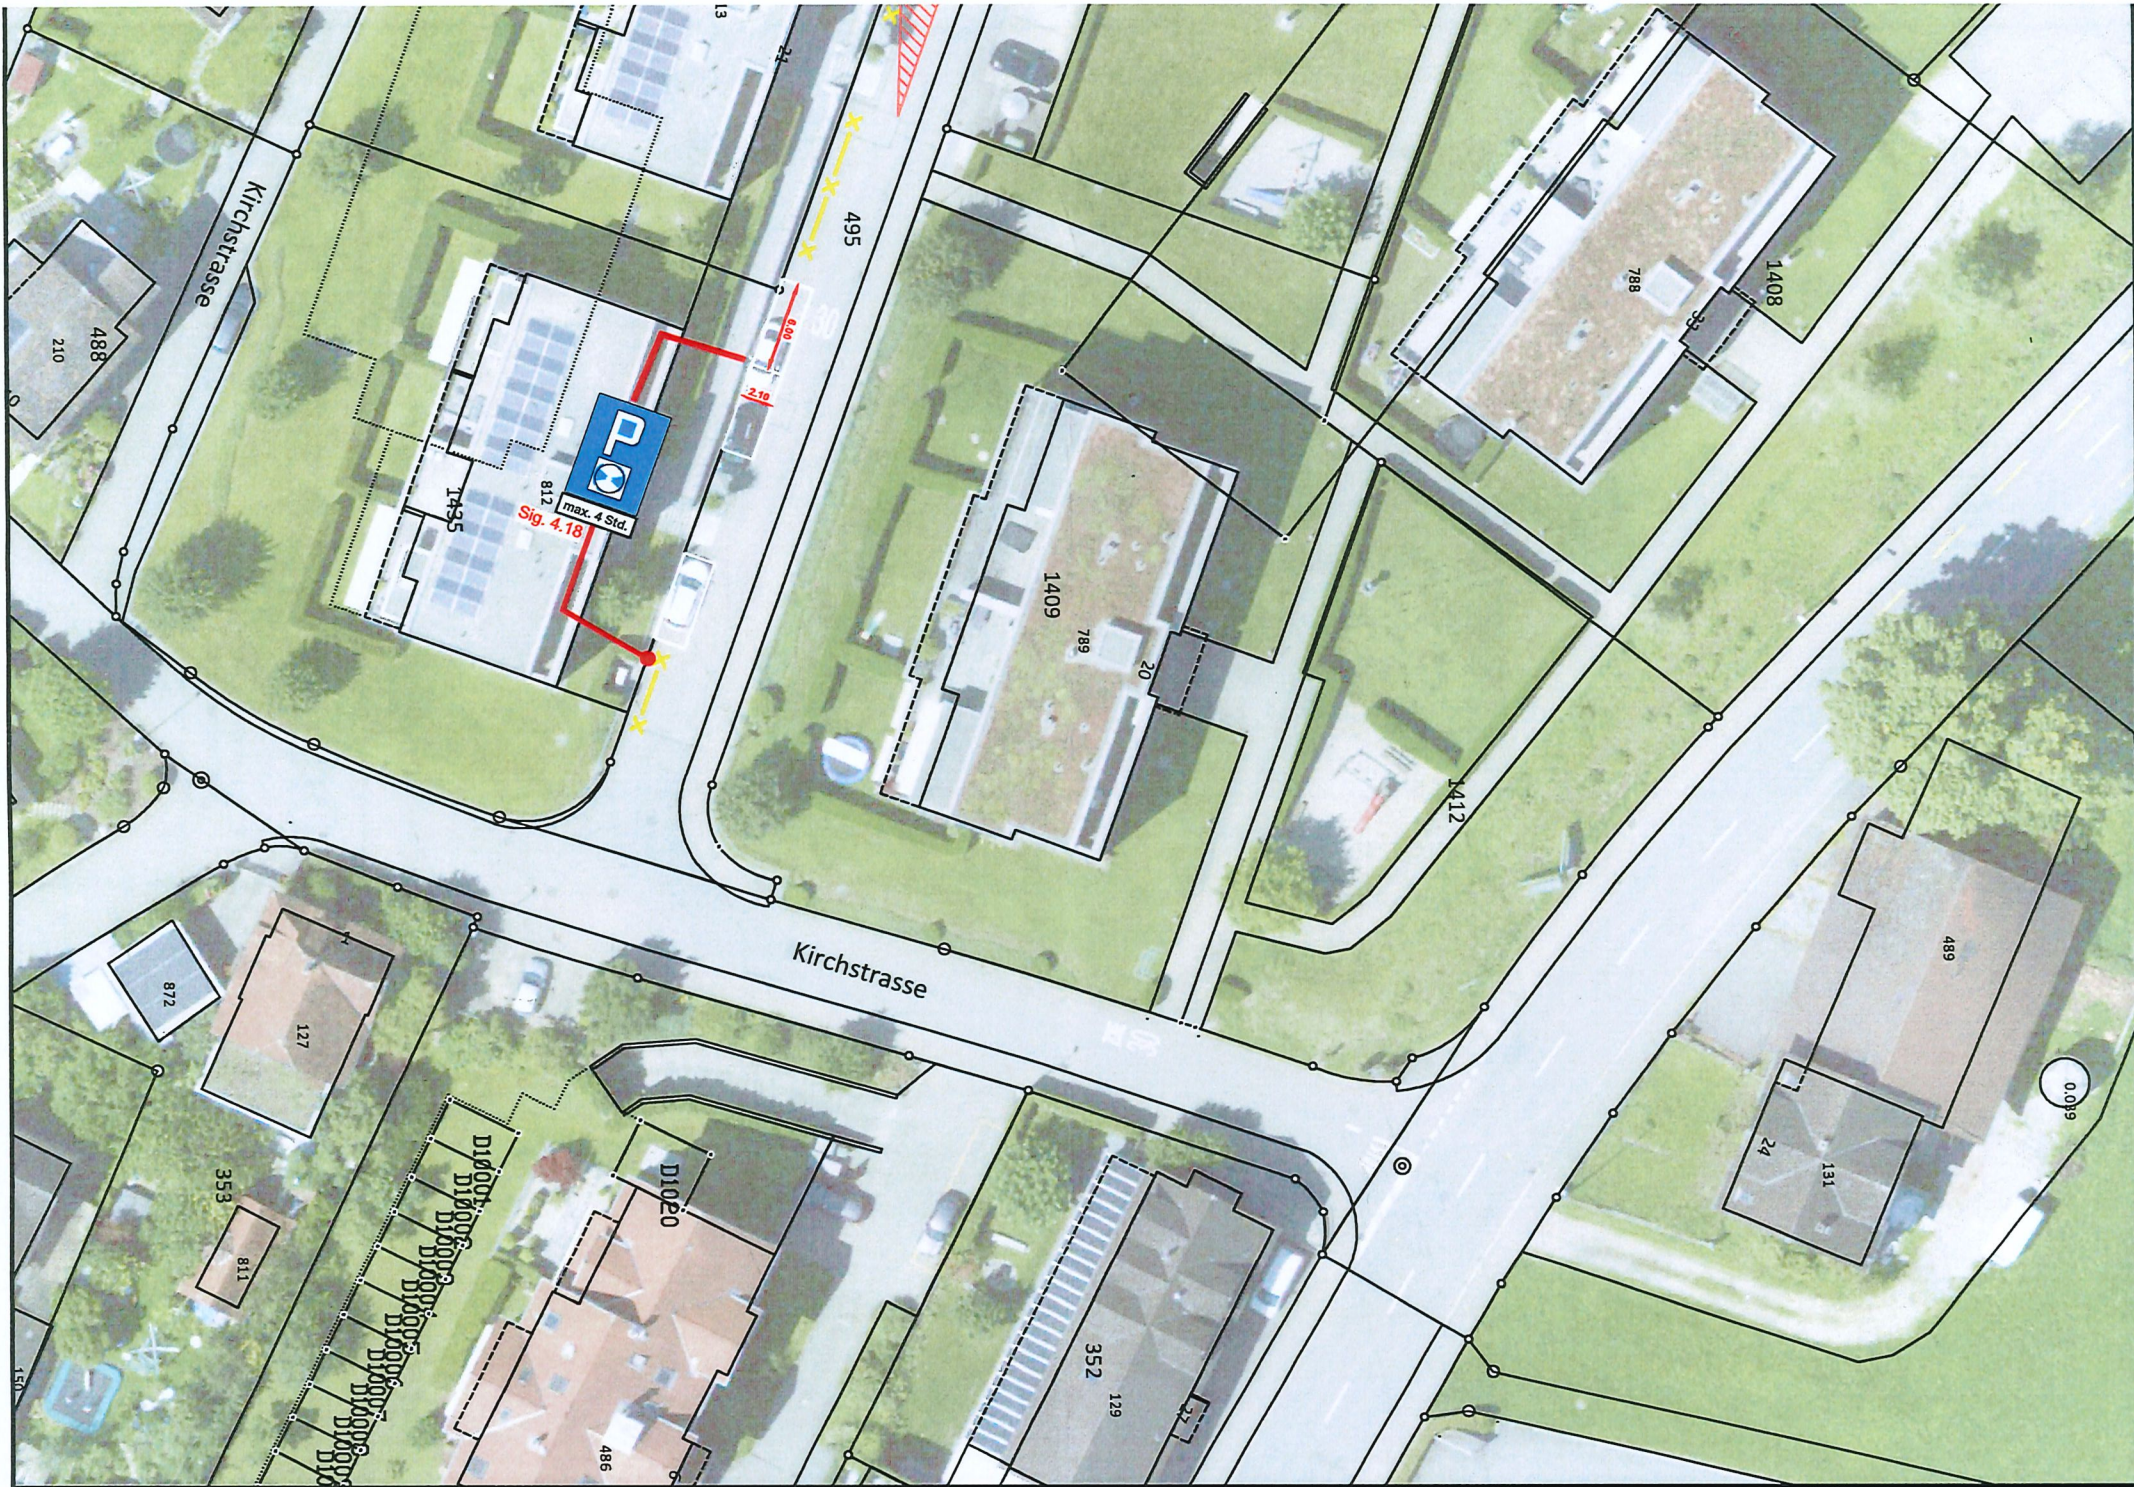

Kirchstrasse

Kirchstrasse

max. 4 Std.
Sig. 4.18

4.95

8.00

2.70

488

210

1495

1409

789

20

1412

489

131

24

352

129

486

353

811

127

872

1408

788

0.039

150

13